



RECEBI EM 11/05/23
[Assinatura]
Câmara de Vereadores

Ofício GAB nº 202/2023

Três Passos, 10 de maio de 2023.

Excelentíssimo Senhor Presidente

Prezados Vereadores

Em atenção ao Ofício nº 113/23, vimos, através do presente, responder ao Pedido de Informação nº 21 de 2023, que solicita informações sobre emenda parlamentar no valor de R\$ 250.000,00 pelo Deputado Federal Covatti Filho, destinada ao Município para a construção de duas capelas mortuárias para as comunidades do Distrito de Bela Vista e do Bairro Sulsera.

Inicialmente, dizer que não foi identificada nenhuma emenda parlamentar no valor de 250.000,00, do Dep. Covatti Filho, destinada para construção de capelas mortuárias no Município de Três Passos.

Cumprе salientar que há registros de um pedido de providências do Vereador Luiz Costa para a construção de uma casa mortuária municipal para comunidade carente e de uma indicação do Vereador João Boll sugerindo a construção de duas casas mortuárias, para as comunidades de Bela Vista e do Bairro Sulsera, ambos da bancada do PP.


Nesse sentido, há um projeto para construção da capela mortuária de Bela Vista, cujo custo total está estimado em R\$ 455.988,77.

Não foi licitada a obra até esta data.

Esclarecemos ainda que o valor recebido de emenda “Covatti” foi de R\$ 200.000,00 a ser aplicado no PAB.

Em anexo, encaminhamos planta de situação e cópia do projeto arquitetônico (planta baixa, cobertura e fachadas) e o cronograma físico financeiro. No entanto, fica à disposição dos Edis, na Secretaria Municipal de Obras e Viação, as vias originais do projeto arquitetônico (planta baixa, cobertura e fachadas; cortes), projeto estrutural, projeto elétrico e hidráulico e de esgoto e pluvial das instalações, calçadas e passeio público, esquadrias, memorial descritivo, RRT, orçamento e memória de cálculo.

Estas as informações pertinentes.

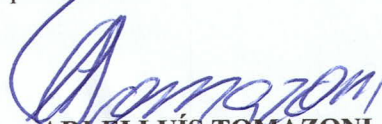
ARLEI LUÍS TOMAZONI
Prefeito Municipal de Três Passos

Exmo. Sr.

DIEGO HIDER MACIEL

Presidente da Câmara Municipal de Três Passos – RS


PLANTA DE SITUAÇÃO

Escala:

RUA SÃO

14,00

RUA MATO GROSSO NORTE

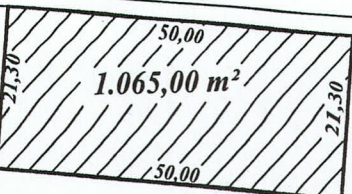


RUA PARANÁ

12,50

PLANTA DE LOCALIZAÇÃO

IMPLANTAÇÃO DA OBRA NO LOTE

Escala:

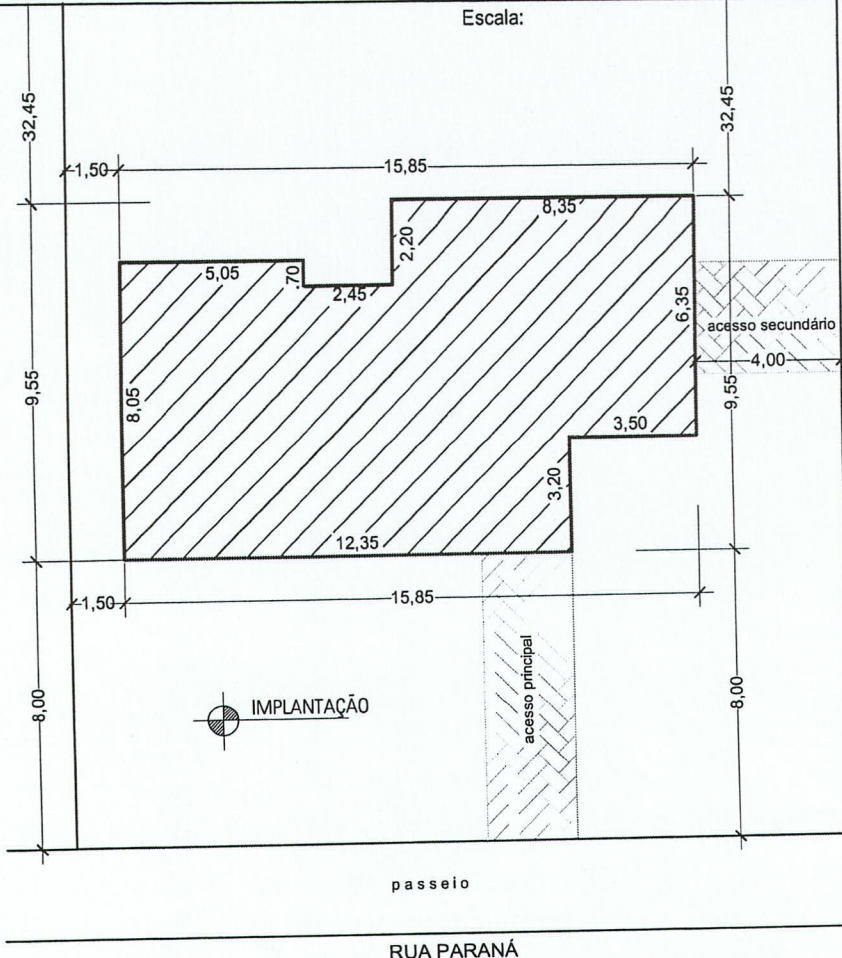

RUA MATO GROSSO DO NORTE

passoio

RUA PARANÁ



PREFEITURA MUNICIPAL
TRÊS PASSOS - RS
CADASTRO

Data: Abril/2023

IPTU

Distr. Setor Quadra Lote Vila Unid.

IMÓVEL:

CAPELA MORTUÁRIA MUNICIPAL

Endereço do Imóvel:

Bela Vista - T.Passos - RS

Uso:

Público

Natureza:

Construção nova

Lado:

Esquina

Cadastro:

Amorim

ESCRITURA

Nº Prédio

Matric.

Quadra
17

Lote

Bairro

Vila de Bela Vista

ÁREAS:

Terreno:

1.065,00m²


Construção:

127,20m²

RESP. TÉCNICO


ARQ. KATIA CANELLAS-CAU A219058-3

PREFEITURA MUNICIPAL DE TRÊS PASSOS
Depto. Aut. Fiscalização e Cadastro


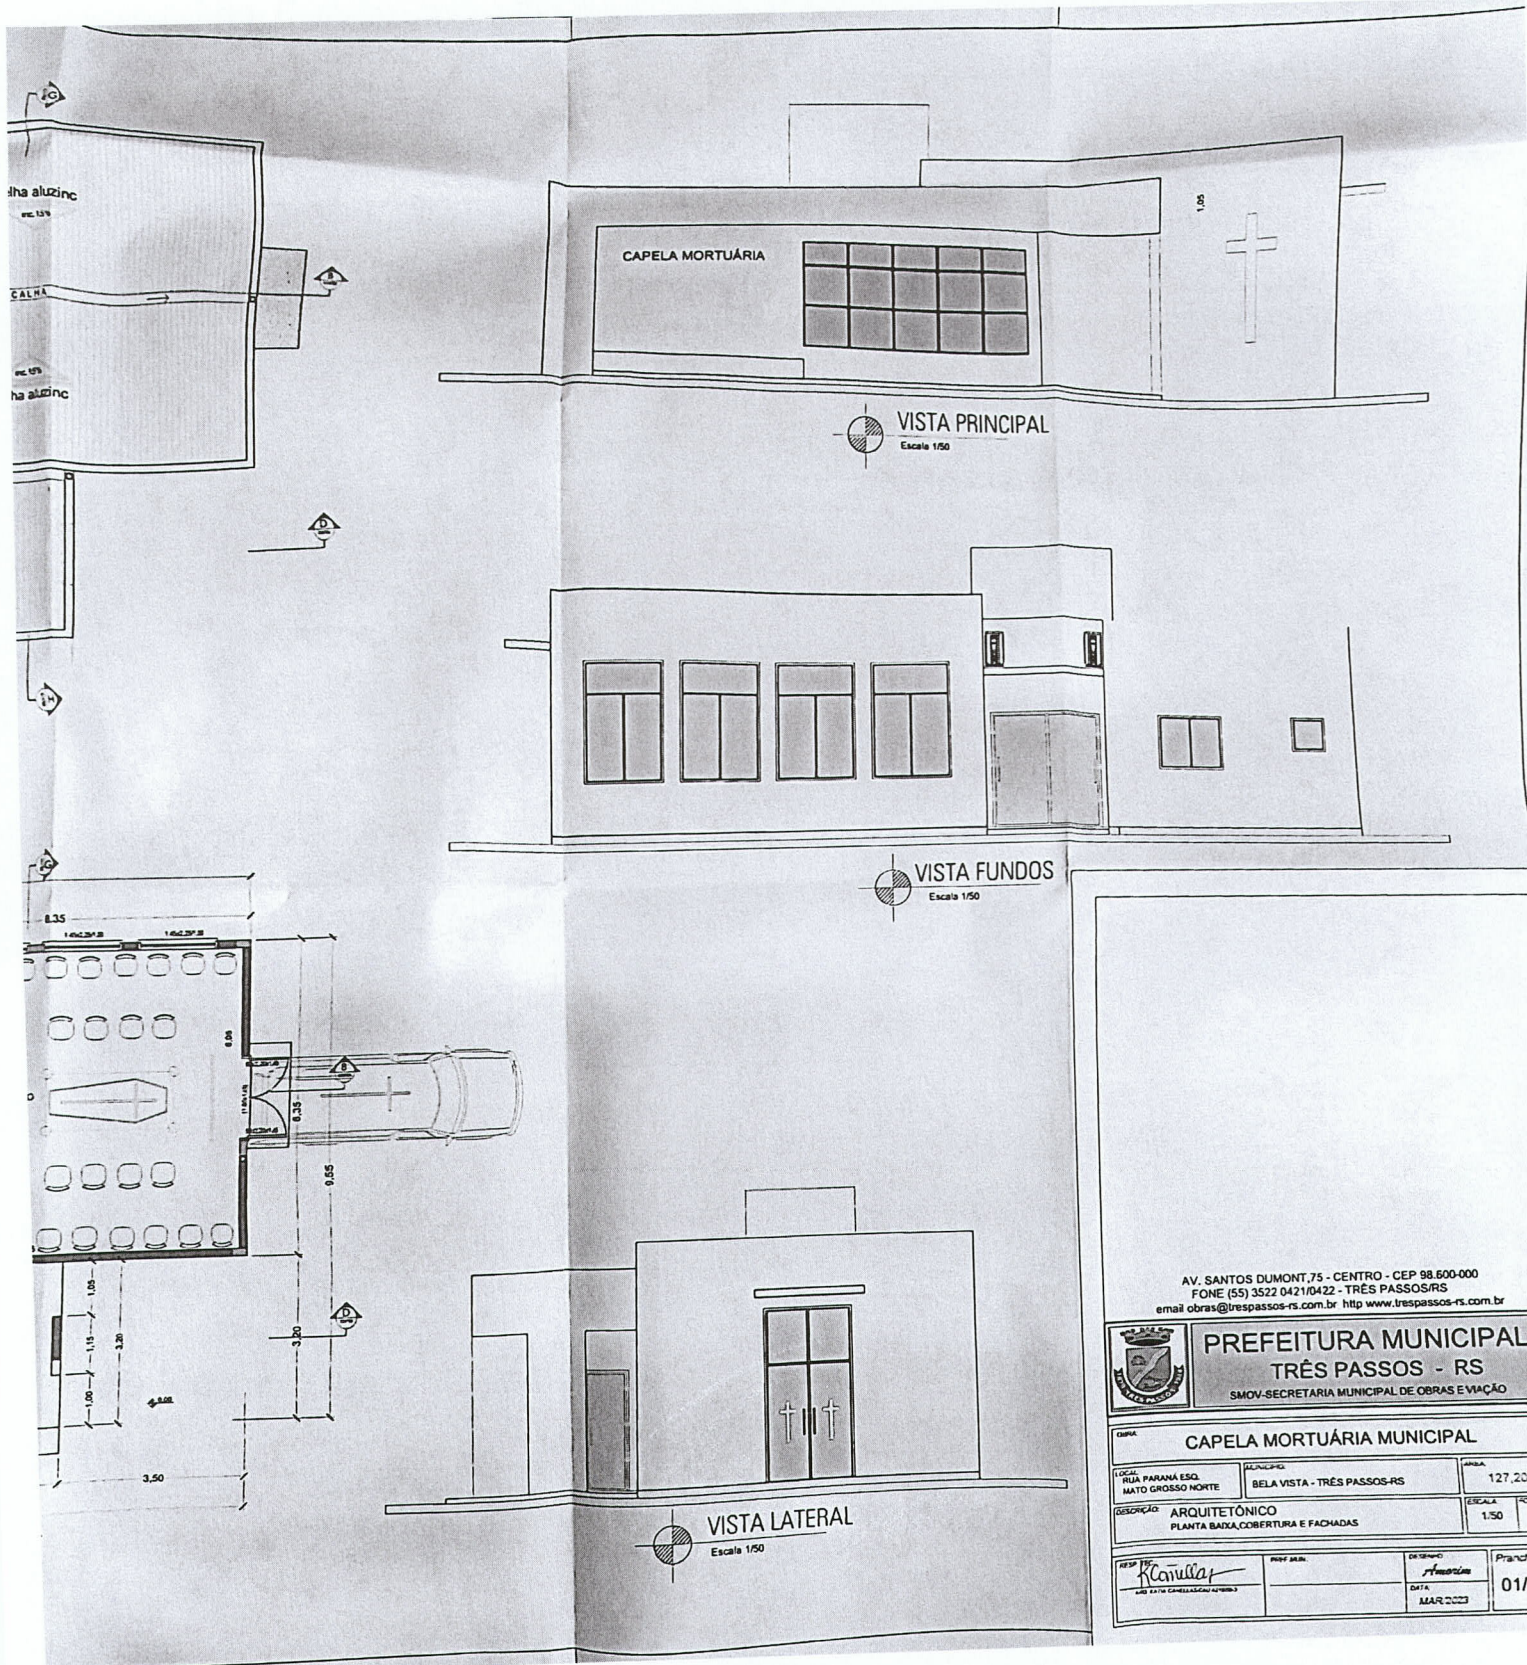


AV. SANTOS DUMONT, 75 - CENTRO - CEP 98.600-000
 FONE (55) 3522 0421/0422 - TRÊS PASSOS/RS
 email obras@trespassos-rs.com.br http www.trespassos-rs.com.br

 PREFEITURA MUNICIPAL TRÊS PASSOS - RS SMOV-SECRETARIA MUNICIPAL DE OBRAS E VIAÇÃO			
CAPELA MORTUÁRIA MUNICIPAL			
LOCAL RUA PARANA ESQ. MATO GROSSO NORTE	DESCRIÇÃO BELA VISTA - TRÊS PASSOS-RS	ÁREA 127,20 m²	
DESCRIÇÃO ARQUITETÔNICO PLANTA BAIXA, COBERTURA E FACHADAS	ESCALA 1:50	FOLHA A1	
PROJ. POR <i>R. K. Müller</i> ARQ. E CIVIL - CREA 100.000.000-0	PROJ. ARQ. [Signature]	ORÇENCO [Signature]	PRIMEIRA 01/07

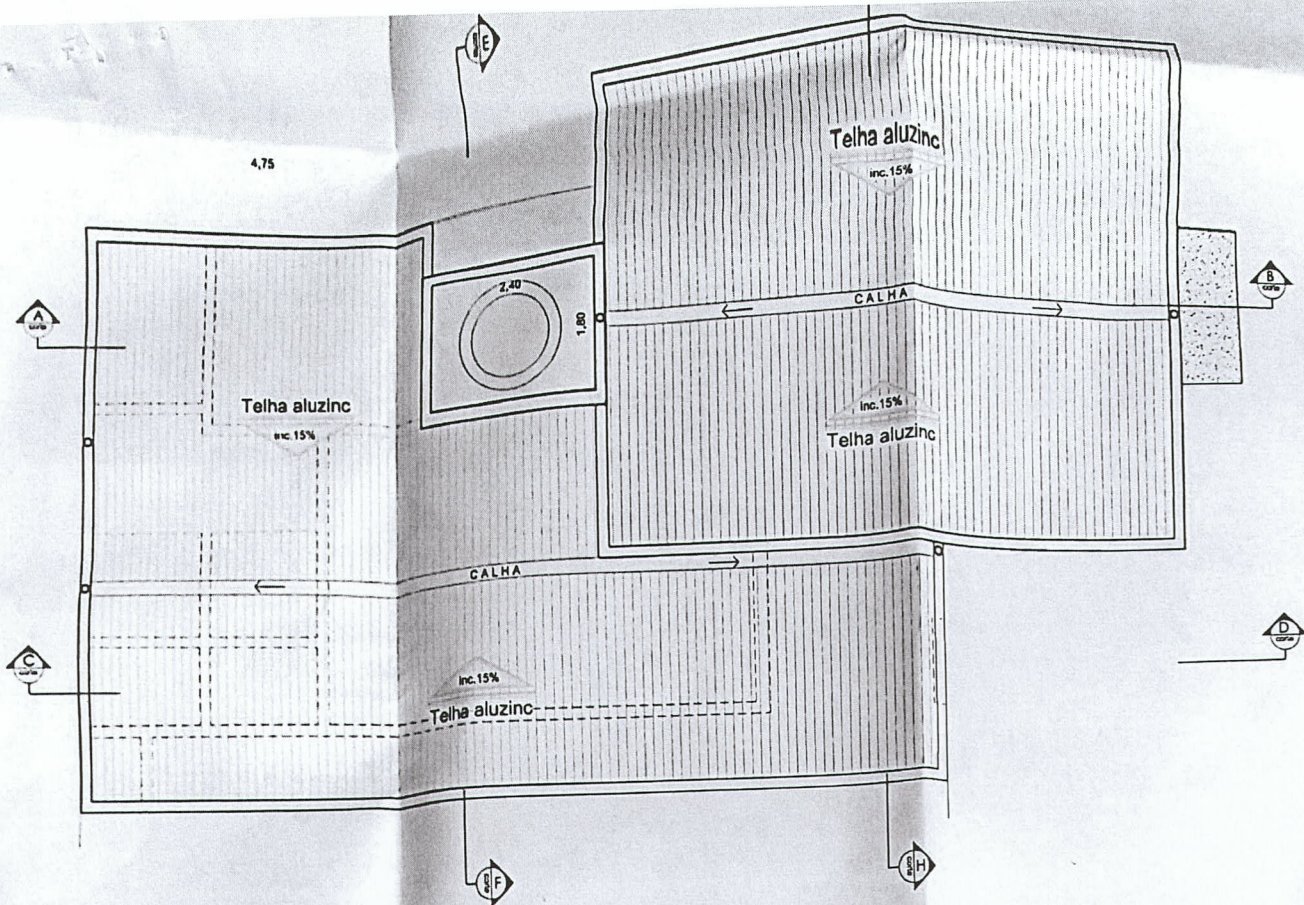

COBERTURA
Escala 1/50

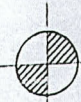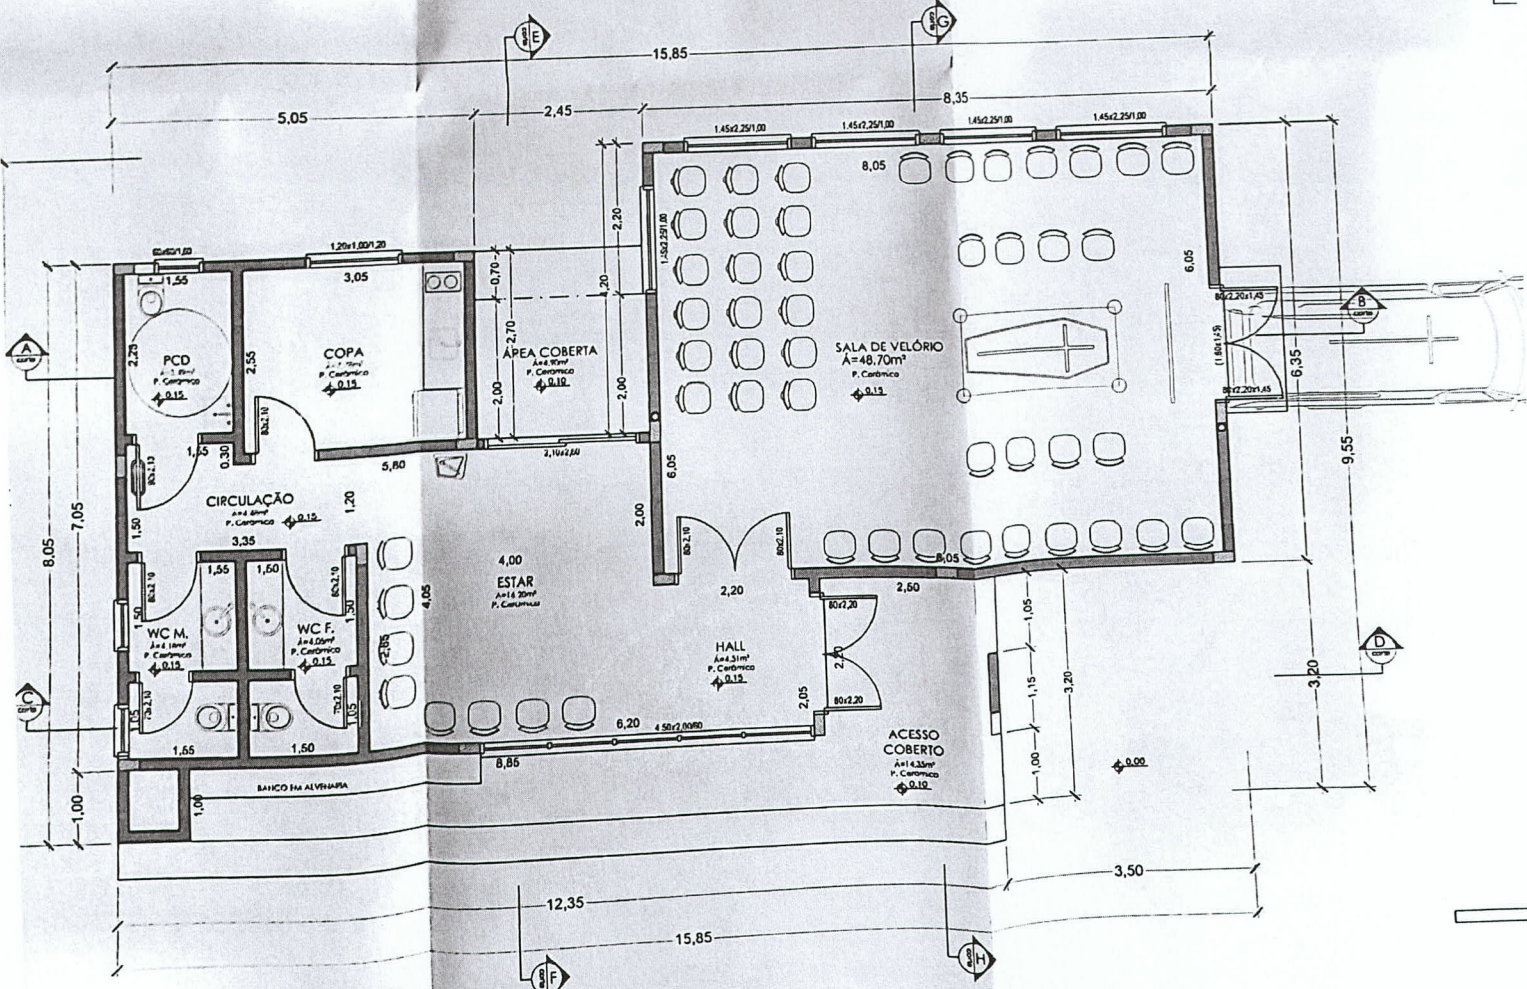

PL. BAIXA
 $A = 127,20m^2$
Escala 1/50



ESTADO DO RIO GRANDE DO SUL
PREFEITURA MUNICIPAL DE TRÊS PASSOS
SECRETARIA MUNICIPAL DE OBRAS E VIAÇÃO

CRONOGRAMA FÍSICO/FINANCEIRO														
EMPREENDIMENTO: CAPELA MORTUÁRIA BELA VISTA														
PROPRIETÁRIO: MUNICÍPIO DE TRÊS PASSOS														
ENDEREÇO: RUA PARANÁ ESQ. MATO GROSSO														
CRONOGRAMA DE DESEMBOLSO														
CONSTRUÇÃO														
Objetos / Mês	%	Total / Serviços	%	1º mês	%	2º mês	%	3º mês	%	4º mês	%	5º mês	%	6º mês
OBJETOS INICIAIS/INSTALAÇÕES PRELIMINARES	1,48%	R\$ 6.752,16	100,00%	R\$ 6.752,16										
LOCAÇÃO E TRANSPORTES	1,35%	R\$ 6.136,92	100,00%	R\$ 6.136,92										
RAESTRUTURA	5,89%	R\$ 26.877,70	100,00%	R\$ 26.877,70										
4. REABILITAÇÃO	0,84%	R\$ 3.835,82		R\$ 3.835,82										
RAESTRUTURA	13,50%	R\$ 61.559,57			50,00%	R\$ 30.779,79		R\$ 30.779,79						
PARQUES	7,78%	R\$ 35.476,33			100,00%	R\$ 35.476,33								
ESQUADRIAS	13,65%	R\$ 62.223,06												
COBERTURA	12,55%	R\$ 57.211,82						R\$ 57.211,82	100,00%					
ESTRUTURAS DE MADEIRA E TETOS	6,87%	R\$ 31.317,60								R\$ 31.317,60				
0. PINTURA	2,94%	R\$ 13.411,31										R\$ 13.411,31		
ALIMENTAÇÃO	7,00%	R\$ 31.915,94												
INSTALAÇÕES SANITÁRIAS	9,35%	R\$ 42.653,00												
INSTALAÇÕES ELÉTRICAS	7,47%	R\$ 34.045,51												
CALÇADA DE CIMENTO E PASSEIO	8,83%	R\$ 40.266,75												R\$ 40.266,75
SERVIÇOS FINAIS	0,51%	R\$ 2.305,28												R\$ 2.305,28
TOTAIS	100,00%	R\$ 455.988,77	9,56%	R\$ 43.602,60	14,53%	R\$ 66.256,11	22,66%	R\$ 103.331,31	21,64%	R\$ 98.687,70	22,27%	R\$ 101.539,01	9,34%	R\$ 42.572,03


Arq. E Urb. Kátia Virginia Cañellas
CAU A219058-3
Fiscal de Obra

Eng. Eletricista Ronaldo Funchal
CREA RS 46.943- D
Fiscal de Obra

Lauro Mohr
Mário Municipal de Obras e Viação
Gestor de Contrato