



ESTADO DO RIO GRANDE DO SUL
PREFEITURA MUNICIPAL DE TRÊS PASSOS

EXPOSIÇÃO DE MOTIVOS



PROJETO DE LEI No. 045/01

O presente Projeto de Lei visa autorizar o Município a receber por doação um Lote Urbano No. 18 da quadra No. 324 com área de 509,77 de Propriedade do Sr. Arlindo Fuhrmann e revogar a Lei Municipal No. 3.587/01, tendo em vista que o terreno No. 32 da quadra No. 323, com área de 392,00m², situado na Rua Olavo Bilac, doado para a construção do Posto de Saúde do Bairro Pindorama, possui uma topografia muito acidentada ou seja, de uma extremidade a outra o desnível é de aproximadamente 4,50m. A planta do prédio do futuro Posto de Saúde tem as dimensões de 10 x 20 metros o que ocasionaria um alicerce de 3,85 metros, na parte dos fundos do prédio, gerando um alto custo em alvenaria até atingir o nível da rua. Consultado o Sr. Arlindo Fuhrmann, sobre a troca de terreno por outros de topografia plana, o mesmo concordou em doar o terreno No. 18 da quadra No. 324 com área de 509,775m², localizado na mesma Rua Olavo Bilac, defronte ao Salão Comunitário do Bairro.

Certos de podermos contar com o apoio desta Colenda Casa, reiteramos protestos de estima e preço com o que firmamos,

Atenciosamente


ZILÁ MARIA BREITENBACH
Prefeita Municipal

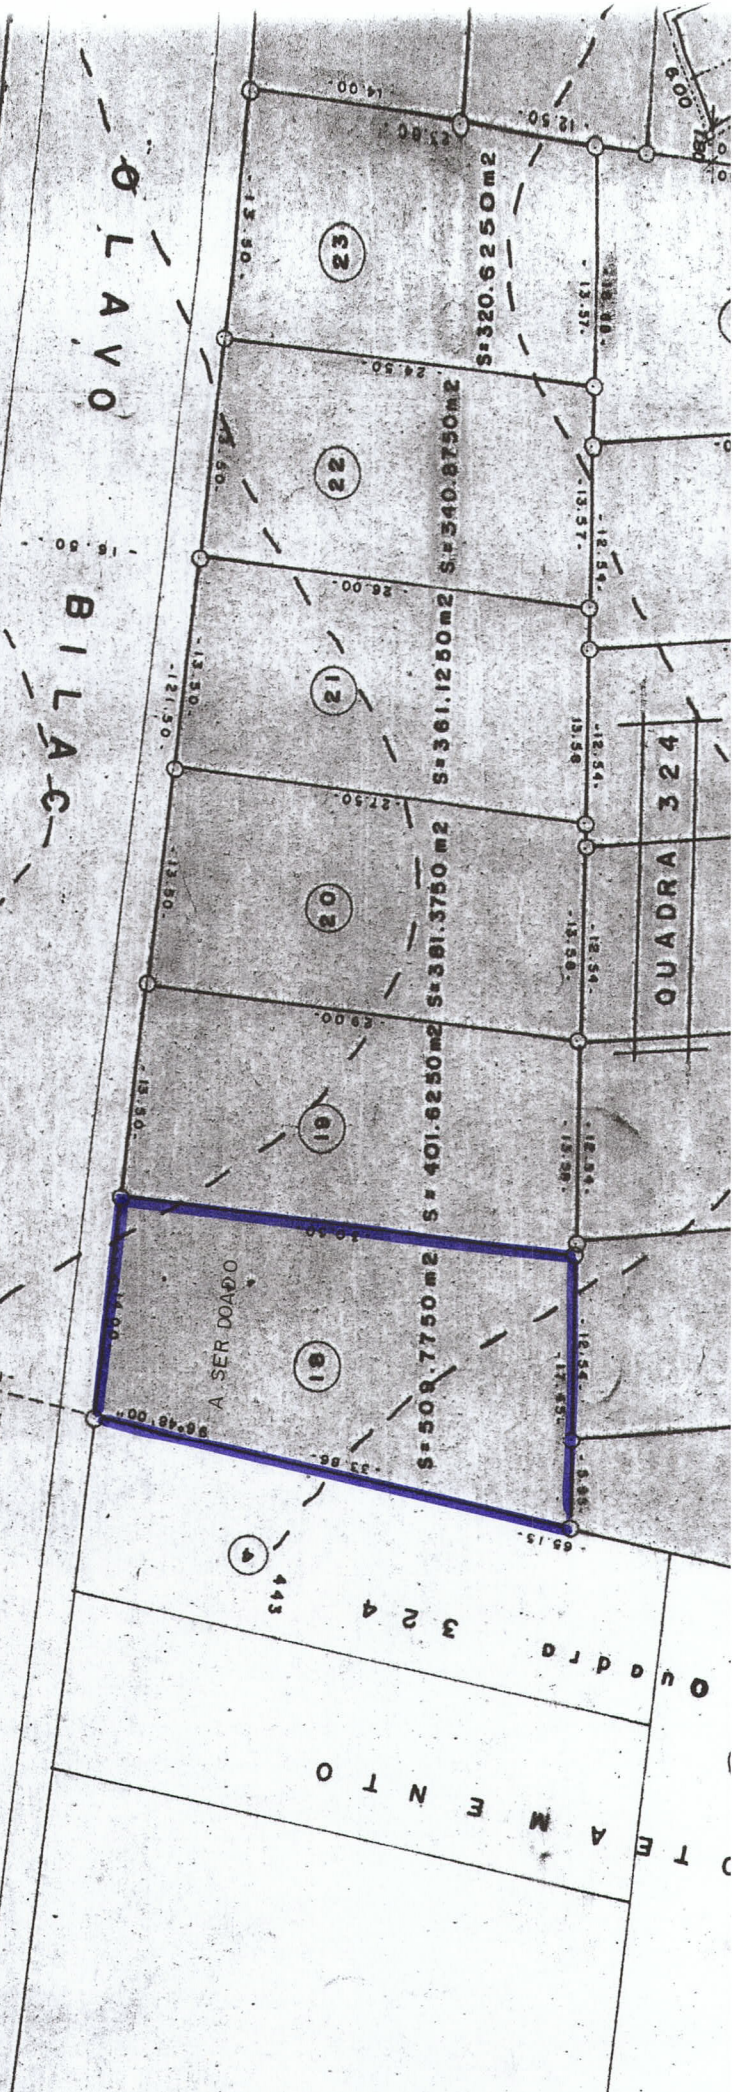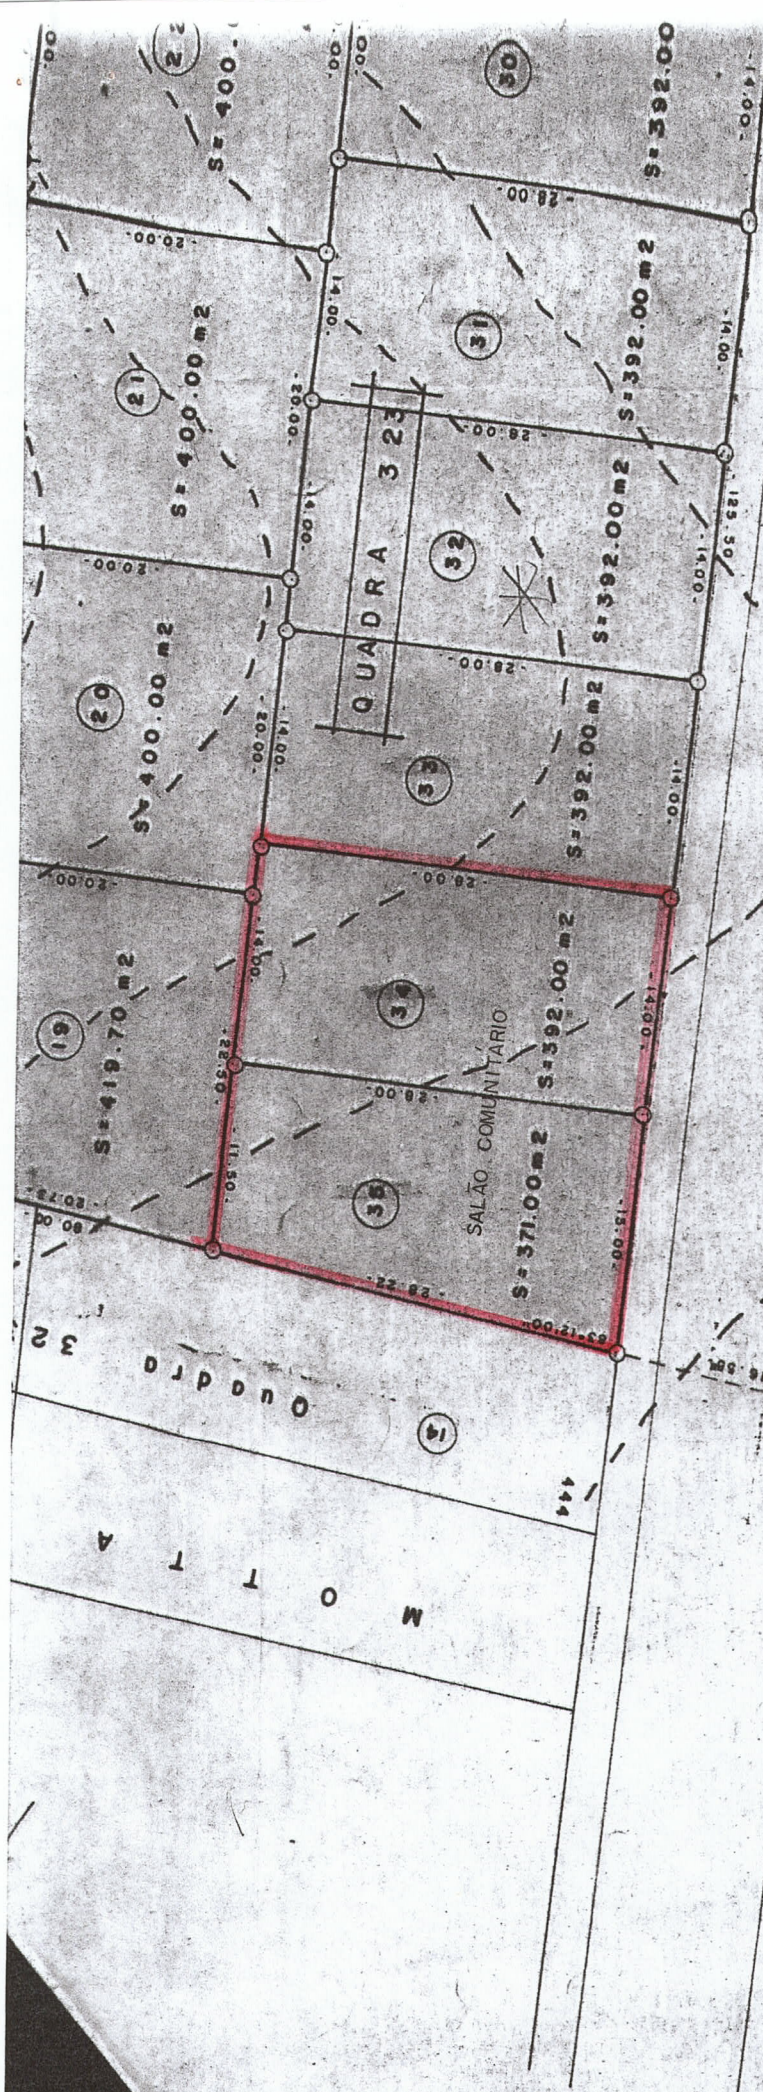

MATRÍCULA

**REGISTRO DE IMÓVEIS DA COMARCA DE TRÊS PASSOS**
LIVRO N.º 2 - REGISTRO GERAL

Três Passos, 21 de OUTUBRO de 1991

FLS.

MATRÍCULA

01

11.805

IMÓVEL: Lote urbano nº 18, da quadra nº 324, com a área de 509,7750 m², situado nesta cidade, no quarteirão formado pelas ruas Antonio Gonçalves de Oliveira, Olavo Bilac, Jangadeiros e Euzébio de Queirós, no loteamento "FUHRMANN", lado ímpar da rua Olavo Bilac, distante 106,50 metros da esquina com a rua Antonio Gonçalves de Oliveira, confrontando ao NORDESTE, com o Lote nº 4 (Loteamento Motta), por uma linha de 33,86 metros; ao SUDESTE, com a rua Olavo Bilac, por uma linha de frente de 14,00 metros; ao SUDOESTE, com o lote nº 19, por uma linha de 30,50 metros; e ao NOROESTE, com os lotes nºs 32 e 33, por uma linha de 17,45 metros, sem benfeitorias.

PROPRIETÁRIO: ARLINDO ADELAR FUHRMANN, brasileiro, solteiro, maior, agricultor, CI. 5 001 779 511, SSP/RS, CIC. 079 219 340 72, residente e domiciliado nesta cidade.

REGISTRO ANTERIOR: M-11.577 de 17.05.1991, Livro 2-RG, deste Ofício.

PROTOCOLO: nº 31.794, de 24.09.1991, Fls.74, Livro 1-E.

Três Passos, 21 de outubro de 1.991. A ajdte: *Stralio*
ELI IRES STRALIO - Custas Cr\$ 1.179,00. cfe. rec.18.675. VF.

CONTINUA NO VERSO